


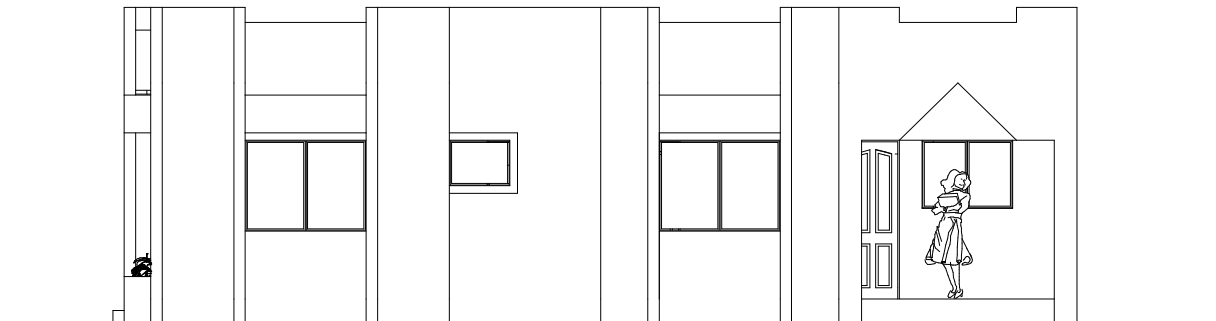

## Façade Principale

Echelle : 1/100



## Façade Latérale Droite

Echelle : 1/100