


**BOULON EGLISE**  
**DETAIL SURMONT NORD-EST**  
**LE 8/1/2013**

Restauration Travaux Normandie (RTN)  
 6C Avenue de la Voie au Coq  
 14760 BRETTEVILLE SUR ODON  
 Tél. : 02 31 83 22 95 Fax : 02 31 84 56 69  
 Site : 518 353 578 00025

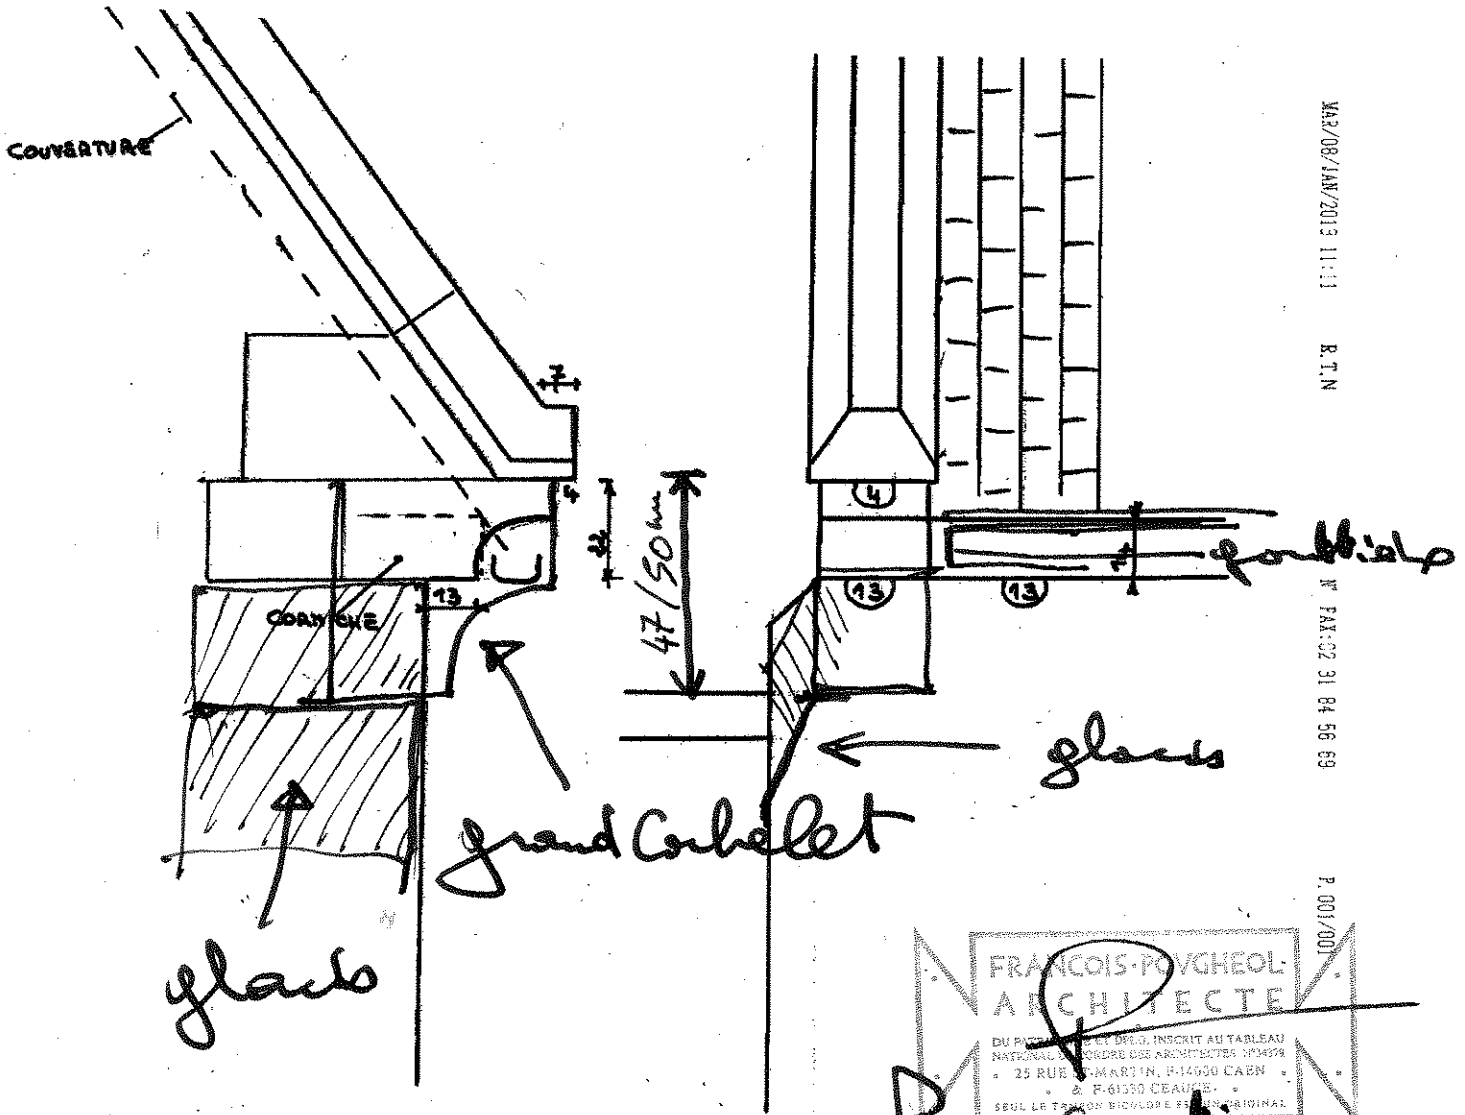

MAJ:08/JAN/2013 11:11

R.T.N

N° FAX:02 31 84 56 69

P. 001/001

FRANCOIS-POVGHEOL  
 ARCHITECTE  
 DU PAYS DE CAEN  
 INSCRIT AU TABLEAU  
 NATIONAL L'ORDRE DES ARCHITECTES N°44574  
 25 RUE ST MARTIN, F-14650 CABEN  
 F. 61530 CEANNE  
 SEUL LE TRACON SIGNE ET ORIGINAL

*Rou Coustion*  
 9/01/2013