


**Coupe A-A**  
Echelle : 1/100

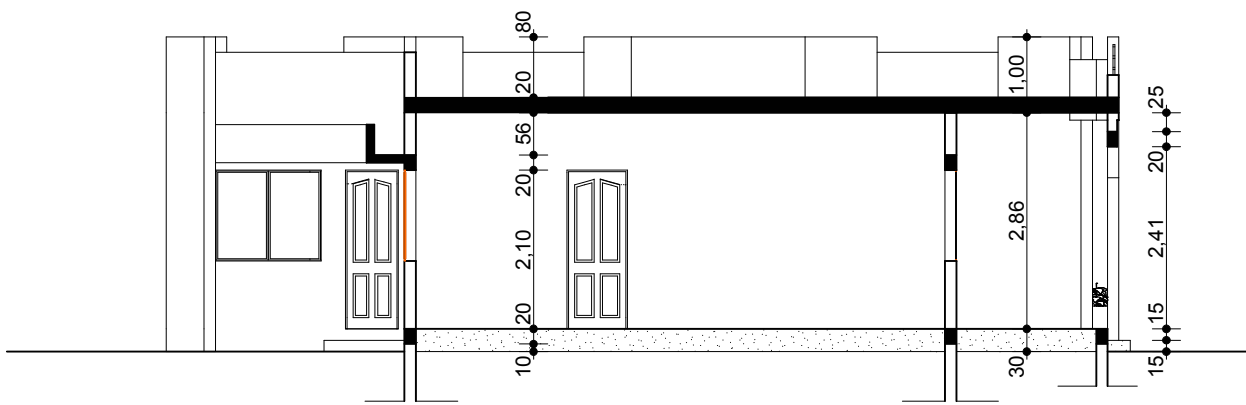

**Coupe B-B**  
Echelle : 1/100