Compagnie Générale des Eaux
Régisseur
Banlieue de Paris

6, Esplanade Charles de Gaulle
92751 NANTERRE CEDEX

Service Technique du C.O.B SUD
94417 SAINT-MAURICE Cedex
Tel : 0.811.900.900

ORLY

PLAN DU RESEAU

ECHELLE 1/5000

ANNEE 2005		Date	Par	Visa
	Validation	MAI.2005	DUQUESNE.C	
	Vérification	MAI.2005	ETOURNEAU.JL	
	Modification	MAI.2005	PAGE.JP	

FICHIER	Format	Plan	Code Département	Code Com OGE	Code INSEE
CLR316e.dwg	1338X657		94	316	054

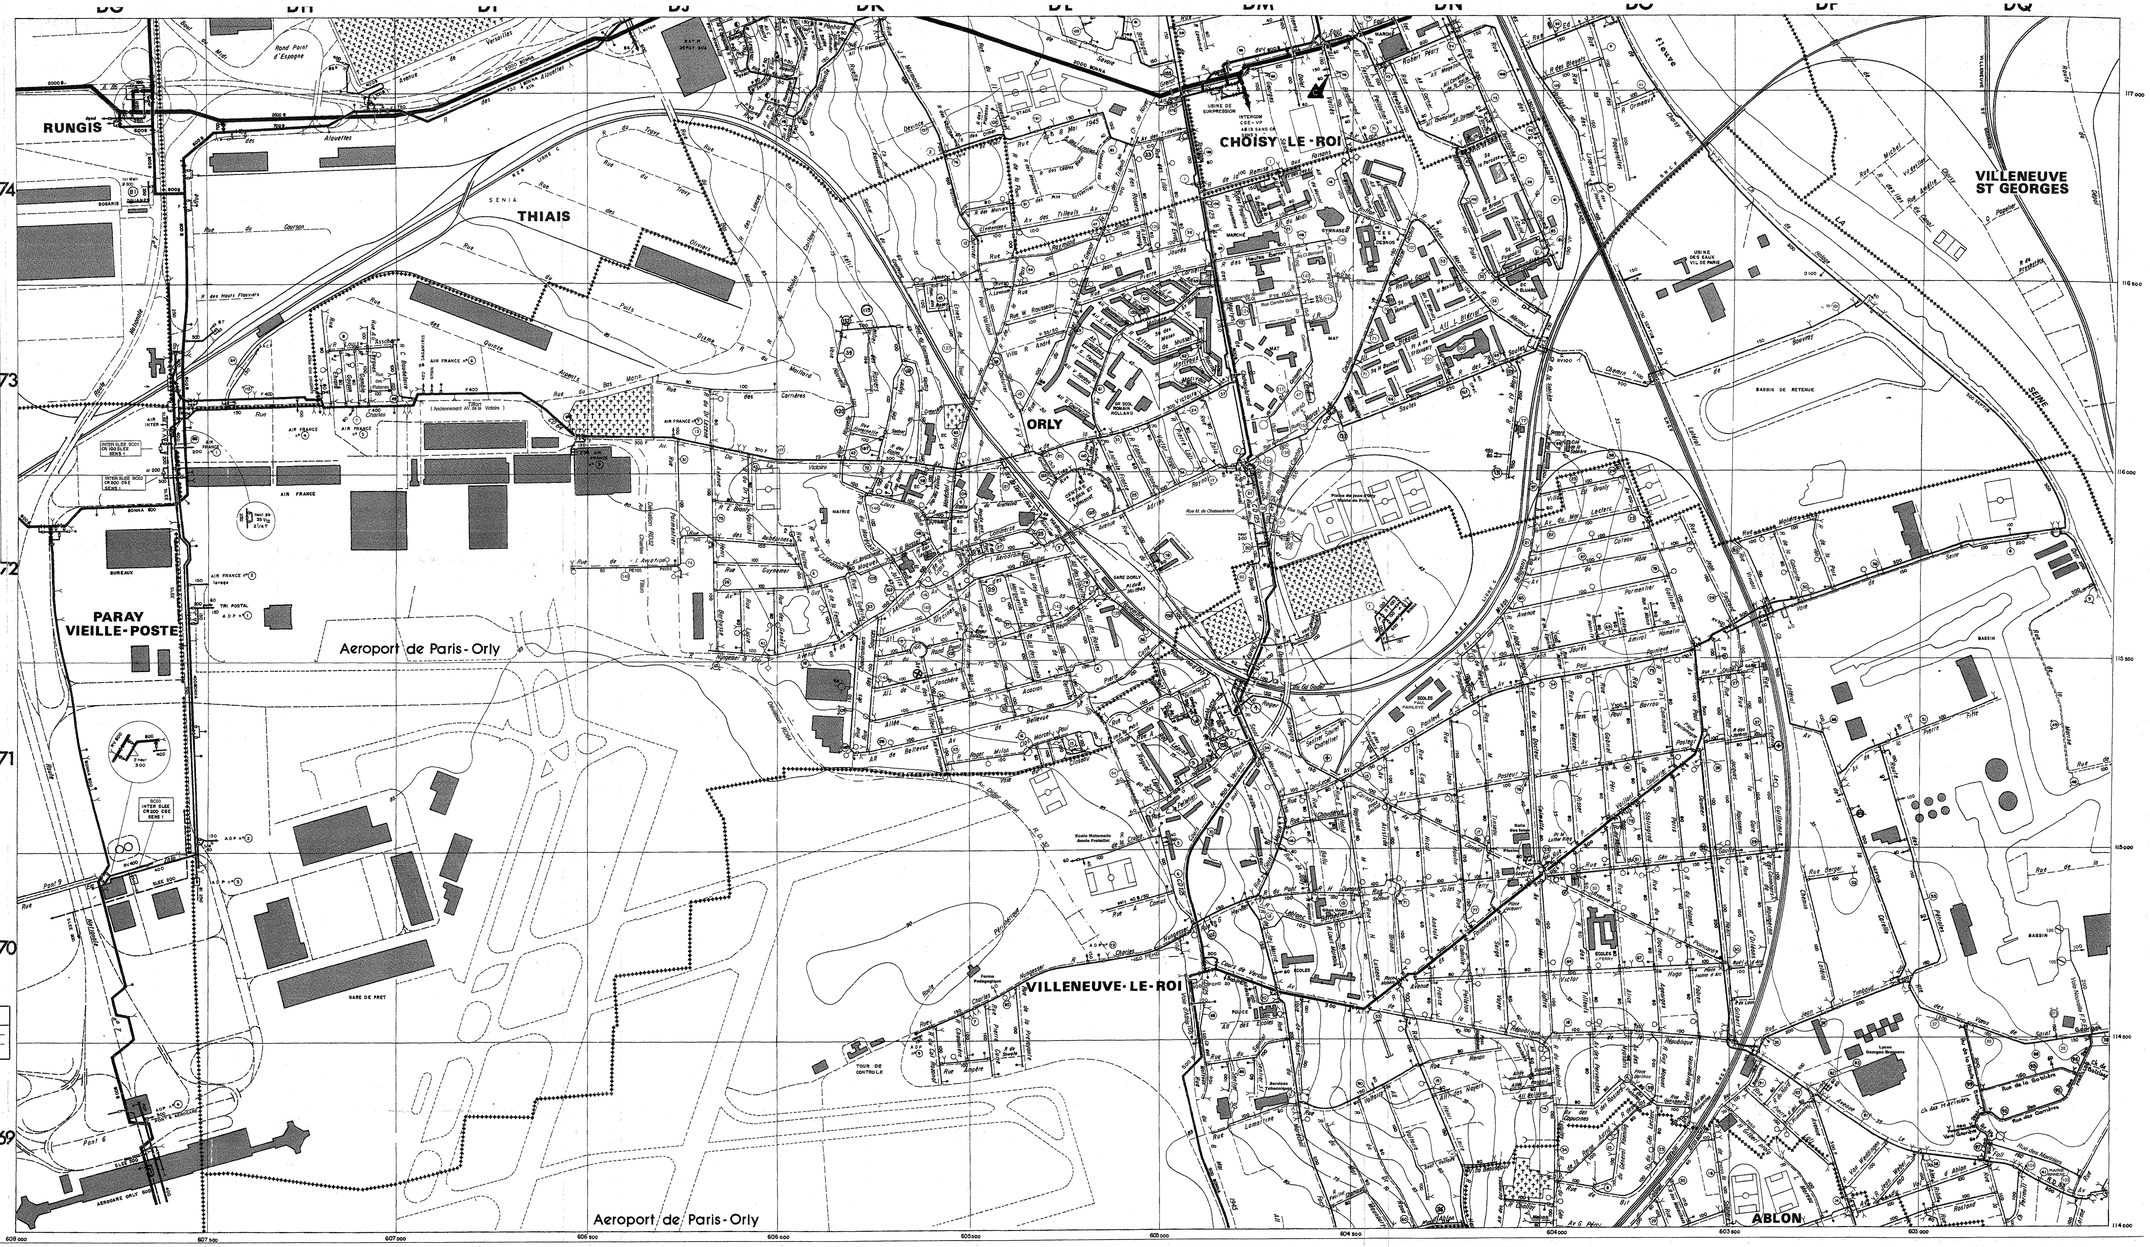

INDEX DES RUES

0360 AGADIR (DES)	DK,DL 71	1500 HALASE (G DE)	DD DP 73-74
0240 AGNIAN(ALL DES)	DK,DL 71	1540 HAUTES BORNES (DES)	DM,DN 72 74
0260 AIMEN BATHAL (AV)	DL DM72	1580 HELENE BOUCHER (SQ)	DN 75
0280 AEROBOMBE (AV DE L')	DK,DL72	1400 HENRI BARBUSSE (AV)	DJ72
0120 ALFRED DE MUSSET	DL DM73	1420 HUIT MAI 45 (PL DU)	DL 72
0120 ALFRED DE MUSSET	DL DM73		
0140 ANGUDIER	DM 74		
0160 ANATOLE FRANCE	DL 71 73		
0180 ANNE SOUR LEYGUES	DH 75	1440 ISABELLE GAMBLE	DH72
0200 ANTOINE DE SYNAMPY (PL)	DH 73	1460 IVAN MESKOT	DH 74
0220 AVIERNES (DES)	DJ 72		
0240 AVIATOR(DE L')	DJ72		
		1480 JEAN PH REMARD	DL,DM73
		1500 JEAN BAPTISTE (ALL)	DL72
0260 BAS MARN (DU)	DJ 73 74	1520 JEAN JACQ ROUSSEAU	DL72
0280 BASSET	DK 72	1540 JEAN JAURES	DL,DM 73 74
0300 BEAUHARNAIS (ALL)	DL 73	1560 JEAN MERMOZ	DM 73 74
0320 BELLEVUE (ALL DE)	DK DL 71	1580 JEAN RACINE	DN 73
0340 BLEUETS (ALL DES)	DL 71 72	1600 JEANNE	DN 75,76
0360 BOIS (ALL DES)	DK,71 72	1620 JOSS (ALL DES)	DH 72
0380 BOUCHERIE (RUELLE DU)	DL 71	1640 JOURDAIN (ALL DE LA)	DM 71
0400 BOURRAY (NOVE DE)	DJ,DP73	1660 JOSEPH LINARD	DN73
0420 BUFFON	DH,DM 74	1680 JULES REMARD	DH,73 74
0440 CARRIERES (CH DES)	DJ,73		
0460 CHARLES TILLON(DR Henri)	DH DJ 72	1700 KEFIM (DE)	DJ,DK 73 74
0480 CHARLES DE FINCALIT (SQ)	DH 74		
0500 CHARMILLES (ALL DES)	DL 72		
0520 CHASSIGNIERES (CH DES)	DK 71 72		
0540 CHATEAU DE VINCENNES	DL 72		
0560 CHISTOPHE COLOMB	DH DG 74	1720 LAC (ALL DU)	DK72
0580 CHRETIENS (SENT DU)	DK,73	1740 LAMANIX (ALL)	DH 74
0600 CLAUDE BERNARD (SQ)	DH 74	1760 LANCES (DES)	DJ 74
0620 CLEMENCEAU (AV DE)	DL 71	1780 LAPEROUSE (SQ)	DH74
0640 CLEREAU (VOIE DU)	DL 71	1800 LAVOISIER	DL 73
0660 CLOS MARCEL PAUL	DL 71	1820 LEON TROTINS	DL,74
0680 COMMERCE (DU)	DL,72	1840 LIBERATION (DE LA)	DK72
0684 COSMONAUTES	DL,74	1860 LOUIS ARCHET	DH,73
0700 CROIX (DE LA)	DK 72	1880 LOUIS BLERIOT (ALL)	DK 72
0720 CUVIER (ALL)	DH,74	1900 LOUIS BLANC (QUAI)	DK 72
		1940 LOUIS BOHIN	DK 72
		1960 LOUIS GREGORY (ALL)	DH73
		1980 LOUIS GUERIN	DK72
0780 DIX HUIT MARS 1962	DH 73	1980 LOUIS PAUL EVRAT	DH74
0800 DOUMER GALBAITTE (QUI)	DH DG 74	2000 LUCIE	DJ72
0820 DOCT LEGENE (DU)	DJ,73		
0840 DOCT VAILLANT (DU)	DJ 73,72		
0860 DORYAL (AV DE)	DL72		
		2020 MAGNE (S DES)	DL 72 73
		2040 MARCEL SAMBAT (AV)	DL,DM 73 74
0880 ECOLES (DES)	DK73	2060 MARCO POLO	DM,73,74
0940 ECOLES (IMP DES)	DK72	2080 MARECHAL FOCH (DU)	DH DL 72 73
0960 ECOLES (SENT DES)	DK73	2100 MARECHAL GALLIEN	DK72
0980 EDMOND MOSTAND	DL 72,73	2120 MARECHAL JUFFRE (DU)	DK72
1000 EMILE ZOLA (ALL)	DK72	2140 MARGUERITES (ALL DES)	DL72
1020 EMILE ZOLA	DK72	2160 MARNE (DE LA)	DH 73 74
1040 ERNEST DELA TOUR	DK72	2180 MARTYRS DE CHAT (AV)	DH 73-74
1060 EUGENE LABICHE (ALL)	DL 72	2200 MARNE BARTIE (SQ)	DH,73
		2220 MIDI (ALL DU)	DH74
		2240 MIMOSAS (ALL DES)	DL72
		2260 MONTE CARLO (DU)	DH,73
		2280 MOULIN A GALLION (DU)	DJ DK 73 74
1080 PAYSAGISTE (ALL DE LA)	DH74	2300 MURIER(ALL DU)	DH74
1100 FERME (DE LA)	DK,72	2320 MURIERS (DES)	DH, DL 74
1120 FONTAINEBLEAU (ROUTE DE)	DE,DL,73	2340 MUSES (SQ DES)	DH,73
1140 FOUR (DU)	DK,72		
1160 FOUR (CHE DU)	DK,DL,74		
1180 FRATERNELLE (DE LA)	DK,73		
1200 FRERES MONTGOLFIER (SQ)	DH73	2360 NORMANDE	DL 71
1220 FER A CHEVAL	DK,72	2380 NOVELLET (DU)	DL,DM 71,72
		2380 NOVELLE (DE LA)	DL 73
		2400 NOVELLE GROUP (DU)	DL,73
1240 GENERAL LECLERC (PL DU)	DK,72	2440 NURDIGUER ET COLI	DK72
1260 GERATS (DES)	DJ,72	NORPIANDS-PATRIEN	DH-73
1280 GEORGES BAUDILAMME	DH, DI 72		
1300 GEORGES CLEMENCEAU (AV)	DL,74		
1320 GEORGES COURTELINE (ALL)	DJ,73	2460 OLIVIERE (DES)	DI DJ74
1340 GERARD DE NERVAL (ALL)	DK,DL 72	2480 ONZE NOVEMBRE 1918	DL,DM, 71 72
1360 GILLETAVE (SENT DES)	DL DM 71 72		
1380 GUECINES (ALL DES)	DK72		
1400 GRATTEGIS (RUELLE DE)	DL 72		
1420 GRATTEGIS (SENT DU)	DK 73,74	2500 PAIX (DE LA)	DL,73,74
1440 GUSTAVE FLAUBERT	DL,72	2520 PAIX (ALL DU)	DL,73,74
1460 GUY MOQUET (AL)	DJ,DK72	2540 PARMENTIER	DL 72 73
1480 GUYMENER	DJ DK72		

ELEVATIONS

NP 125 / CHAPY 125

NP 122 / CHOIS 122

Légende

- BOUCHE D'INCENDIE Ø 150
- BOUCHE D'INCENDIE Ø 100
- BOUCHE D'INCENDIE Ø 80
- BOUCHE D'INCENDIE Ø 60
- BOUCHE D'INCENDIE PRIVEE
- POTEAU D'INCENDIE Ø 150
- POTEAU D'INCENDIE Ø 100
- POTEAU D'INCENDIE PRIVE
- BOUCHE DE PUISAGE
- BOUCHE DE LAVAGE
- BEIN ARTIFICIEL
- Pt fixe CREDEP
- BRANCHEMENT NOTABLE
- INTERCOMMUNICATION
- CLAPET
- BORNE FONTAINE
- R DE CHASSE
- REDUCTEUR
- CONE
- DECHARGE GRAVITAIRE
- DECHARGE AVEC ASPIRATION
- VENTOUSE TYPE (FEUDER)
- VENTOUSE
- B.A.T
- VANNE EN PARTAGE
- VANNE EN PRISE
- VANNE RONDE EN CHAMBRE OU REGARD
- VANNE PAPILLON
- VANNE PAPILLON EN CHAMBRE OU REGARD
- H-VANNE HYDRAULIQUE
- E-VANNE ELECTRIQUE
- T-VANNE TELECOMMANDEE
- JOINT ISOLANT
- PRISE DE POTENTIEL
- AXE DE RUE
- COURBE DE NIVEAU
- BATIMENT NOTABLE
- LIMITE DE COMMUNE