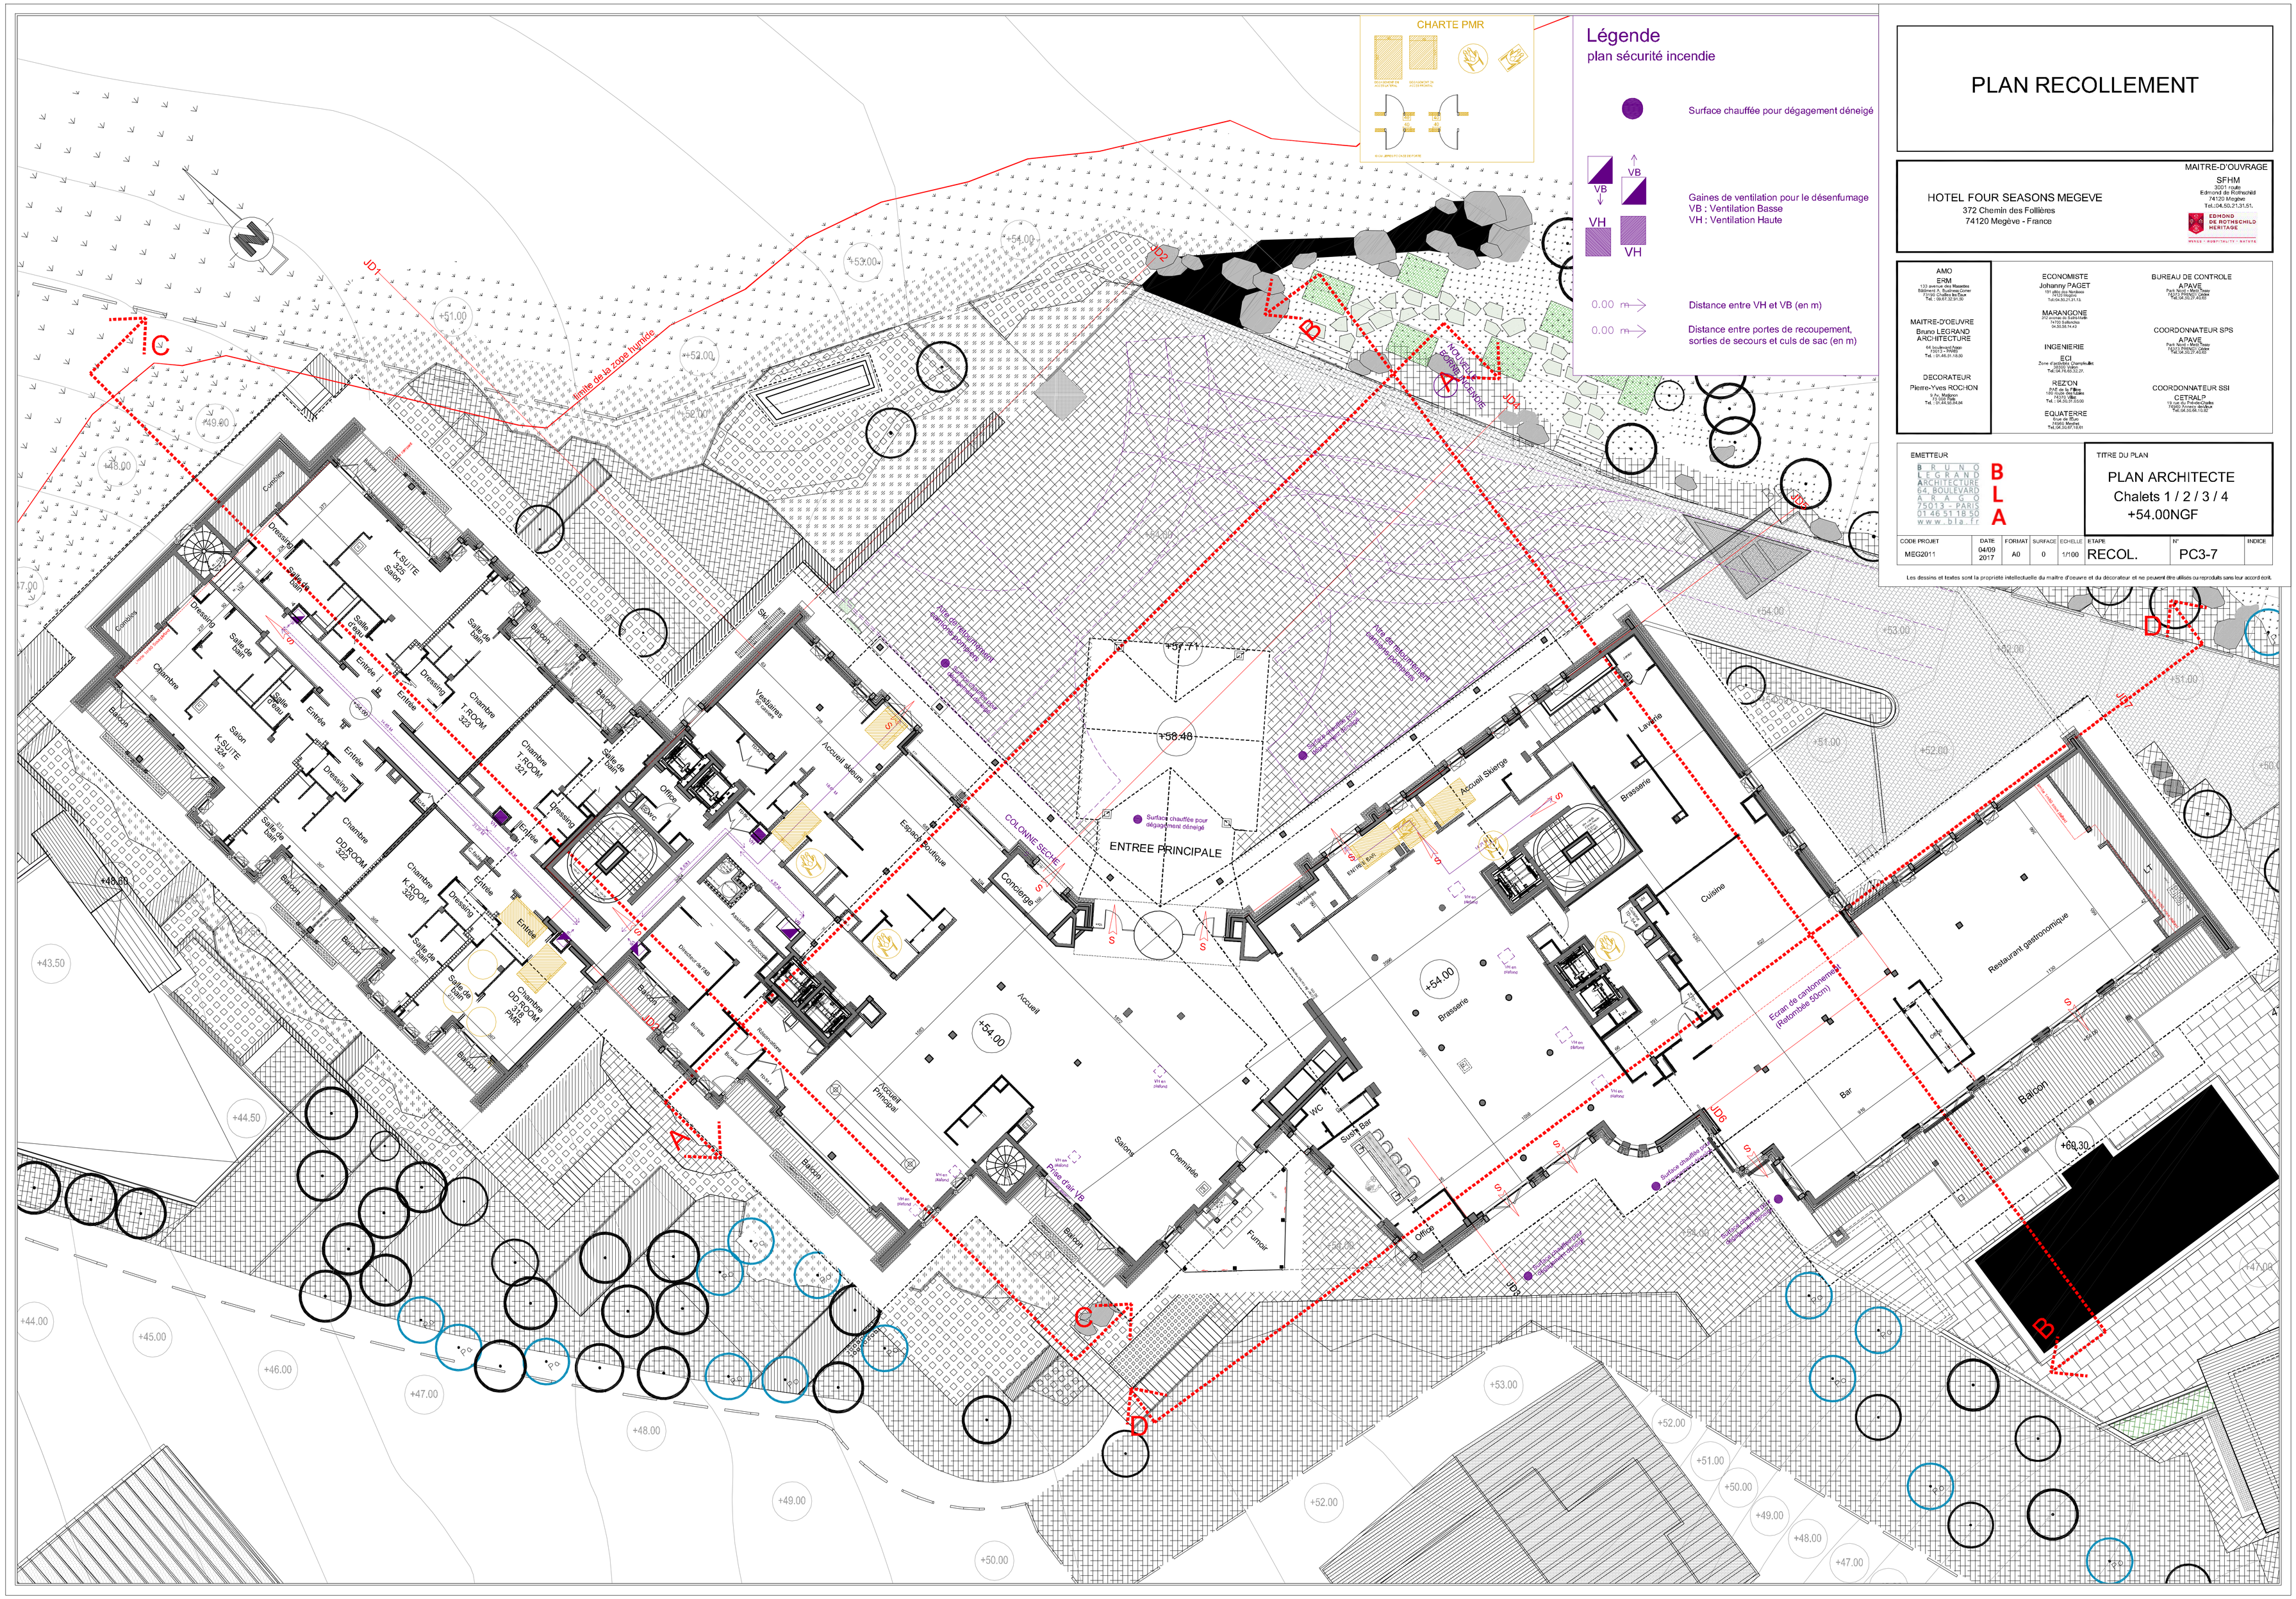
CHARTE PMR
Légende
plan sécurité incendie
Surface chauffée pour dégagement déneigé
VB
VH
Gaines de ventilation pour le désenfumage
VB : Ventilation Basse
VH : Ventilation Haute
0.00 m
Distance entre VH et VB (en m)
Distance entre portes de recoupement, sorties de secours et culs de sac (en m)
limite de la zone humide
ENTREE PRINCIPALE
COLONNE SECHE
Accueil
Salons
Cheminée
Fumoir
Brasserie
Cuisine
Bar
Restaurant gastronomique
Balcon
Conciergerie
Espace Boutique
Accueil Principal
Accueil Skierge
Laverie
Ecran de cantonnière (Rideaux 50cm)
Surface chauffée pour dégagement déneigé
Surface chauffée pour dégagement déneigé
Surface chauffée pour dégagement déneigé